


Anexo I - Zoneamento Urbano da Sede do Município de Itabirito

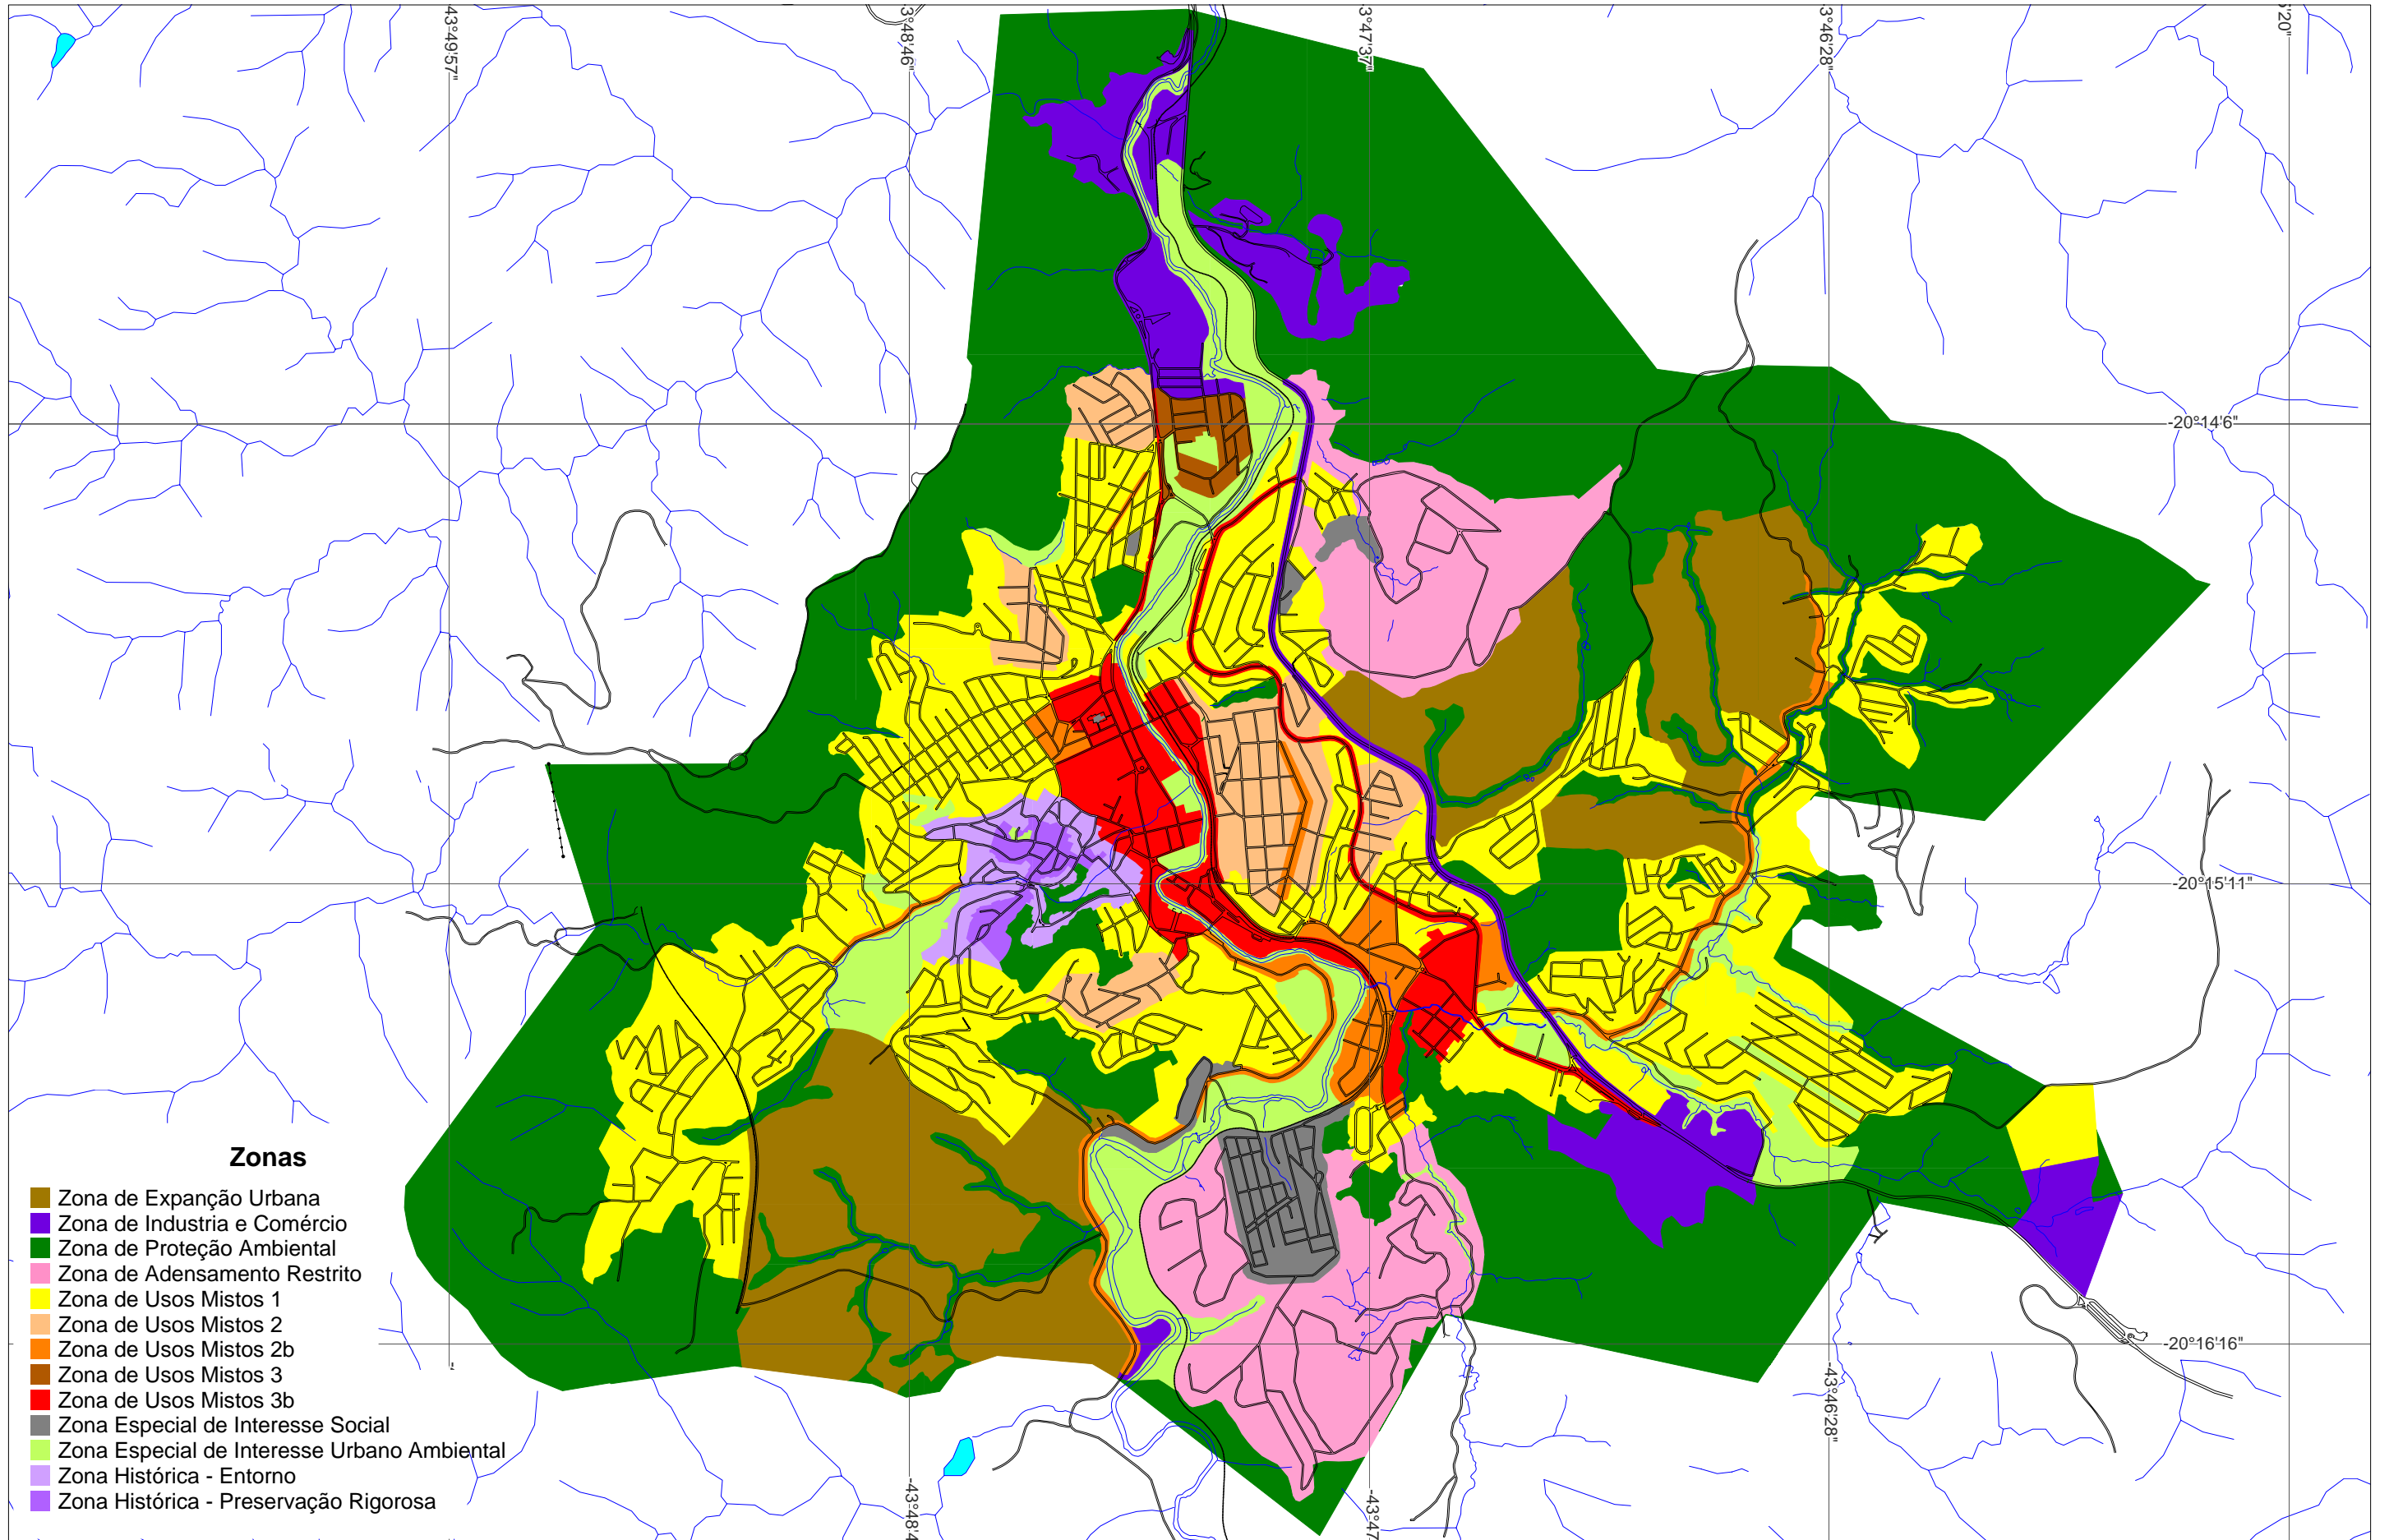

Zonas

- Zona de Expansão Urbana
- Zona de Indústria e Comércio
- Zona de Proteção Ambiental
- Zona de Adensamento Restrito
- Zona de Usos Mistos 1
- Zona de Usos Mistos 2
- Zona de Usos Mistos 2b
- Zona de Usos Mistos 3
- Zona de Usos Mistos 3b
- Zona Especial de Interesse Social
- Zona Especial de Interesse Urbano Ambiental
- Zona Histórica - Entorno
- Zona Histórica - Preservação Rigorosa

- Arruamento
- Curso D'água
- Lago, Lagoa, Represa, etc



0 0,28 0,56 0,84 1,68 Km

Projeção: UTM - Datum: SAD 69, fuso 23h
Fonte: Base Geominas / BRANDT. Elaboração: PRÓ-CITTA

